

ПРОСТОРНИ ПЛАН ОПШТИНЕ  
ТЕМЕРИН

РЕФЕРАЛНА КАРТА БРОЈ 3

ТУРИЗАМ И ЗАШТИТА ПРОСТОРА

ПРИРОДНИ РЕСУРСИ

- ПОЉОПРИВРЕДНО ЗЕМЉИШТЕ
- ШУМЕ И ШУМСКО ЗЕМЉИШТЕ
- ПОВРШИНСКЕ ВОДЕ
- ИЗВОРИШТЕ ВОДОСНАБДЕВАЊА
- БУШОТИНА СА ХИДРОГЕОТЕРМАЛНИМ ПОТЕНЦИЈАЛОМ

ЗАШТИТА ПРИРОДЕ

ЗАШТИЋЕНА ПОДРУЧЈА

- ГРАНИЦА ПАРКА ПРИРОДЕ "ЈЕГРИЧКА"
- ЗАШТИТНА ЗОНА ПАРКА ПРИРОДЕ
- СПОМЕНИК ПРИРОДЕ "СТАРИ ПАРК У ТЕМЕРИНУ" (ЗАШТИЋЕНО ПРИРОДНО ДОБРО)

ПОДРУЧЈА ОД МЕЂУНАРОДНОГ ЗНАЧАЈА

- ЖАБАЉСКА ХУМКА СА СЛАТИНОМ И ЈЕГРИЧКОМ, РИМСКИ ШАНАЦ - ІРА ПОДРУЧЈЕ
- ЈЕГРИЧКА RS0041BA - ІВА ПОДРУЧЈЕ

СТАНИШТА ЗАШТИЋЕНИХ ВРСТА ОД НАЦИОНАЛНОГ ЗНАЧАЈА

- ТЕМ01, ТЕМ02, ТЕМ03а, ТЕМ03б, NSA16,

ЕКОЛОШКИ КОРИДОРИ

- ЛОКАЛНИ ЕКОЛОШКИ КОРИДОРИ

ЗАШТИТА НЕПОКРЕТНИХ КУЛТУРНИХ ДОБАРА

- ДВОРАЦ "КАШТЕЛ" У ТЕМЕРИНУ - СПОМЕНИК КУЛТУРЕ
- СПОМЕН ПАРК "БРВНАРА" У БАЧКОМ ЈАРКУ - СПОМЕНИК КУЛТУРЕ
- АРХЕОЛОШКИ ЛОКАЛИТЕТИ
- АРХЕОЛОШКЕ ЗОНЕ ЗАШТИТЕ

ЗАШТИТА ЖИВОТНЕ СРЕДИНЕ

ПОТЕНЦИЈАЛНИ ДЕГРАДАЦИОНИ ПУНКТОВИ

- ЗОНА УРБАНИХ АКТИВНОСТИ (ГРАЂЕВИНСКА ПОДРУЧЈА НАСЕЉА)
- ЗОНА ИЗРАЖЕНИХ РАДНИХ АКТИВНОСТИ (РАДНЕ ЗОНЕ ВАН НАСЕЉА)
- КОМУНАЛНИ ОБЈЕКТИ И ОБЈЕКТИ ИНФРАСТРУКТУРЕ


ЗОНА НЕГАТИВНИХ УТИЦАЈА НА ЖИВОТНУ СРЕДИНУ

- УТИЦАЈ САОБРАЋАЈНИХ ОБЈЕКТА И КОРИДОРА
- УТИЦАЈ КОРИДОРА ГАСОВОДА - "Јужни ток"
- УТИЦАЈ КОРИДОРА НАФТОВОДА
- УТИЦАЈ ОСТАЛИХ ЕНЕРГЕТСКИХ КОРИДОРА

МЕРЕ ЗАШТИТЕ

- РЕГУЛАЦИЈА НИВОА ВОДЕ
- КОНТРОЛИСАНА ПРИМЕНА АГРОТЕХНИЧКИХ МЕРА
- БИОЛОШКА МЕРА ЗАШТИТЕ (ЗАШТИТНИ ПОЈАСЕВИ ЗЕЛЕНИЛА)
- САНАЦИЈА И РЕКУЛТИВАЦИЈА ДЕПОНИЈА
- ПРОТИВГРАДНЕ СТАНИЦЕ
- ЗОНА САНИТАРНЕ ЗАШТИТЕ ИЗВОРИШТА

НОСИЛАЦ ИЗРАДЕ ПЛАНА:		ОПШТИНА: <b>ТЕМЕРИН</b>	Печат и потпис:
ОБРАЂИВАЧ:		ОВЛАШЋЕНО ЛИЦЕ: <b>ЈП ЗАВОД ЗА УРБАНИЗАМ ВОЈВОДИНЕ НОВИ САД</b>	Печат и потпис:
ДИРЕКТОР:	ВЛАДИМИР ЗЕЛЕНОВИЋ дипл.инж.маш.		
НАЗИВ ПЛАНА:	<b>ПРОСТОРНИ ПЛАН ОПШТИНЕ ТЕМЕРИН</b>		Е - број: 2435
НАЗИВ КАРТЕ:	<b>РЕФЕРАЛНА КАРТА БРОЈ 3 - ТУРИЗАМ И ЗАШТИТА ПРОСТОРА</b>		
ОДГОВОРНИ ПЛАНЕР:	БРАНИСЛАВА ТОПЛЕК дипл.инж.арх.		
ПЛАНЕР САРАДНИК:	др ОЛИВЕРА ДОБРИЋ-ЈЕВИЋ, дипл.прост.план. СЛАВИЦА ГИВИЊИЋИ дипл.инж.перз.арх.	ЗОРИЦА БОШЊАЧЕВИЋ, маг.ст.дипл.инж.арх. ТАЊА ТОПО маг.ст.дипл.инж.зашт.жив.сред.	Датум: 2014. Бр.листа: 3.

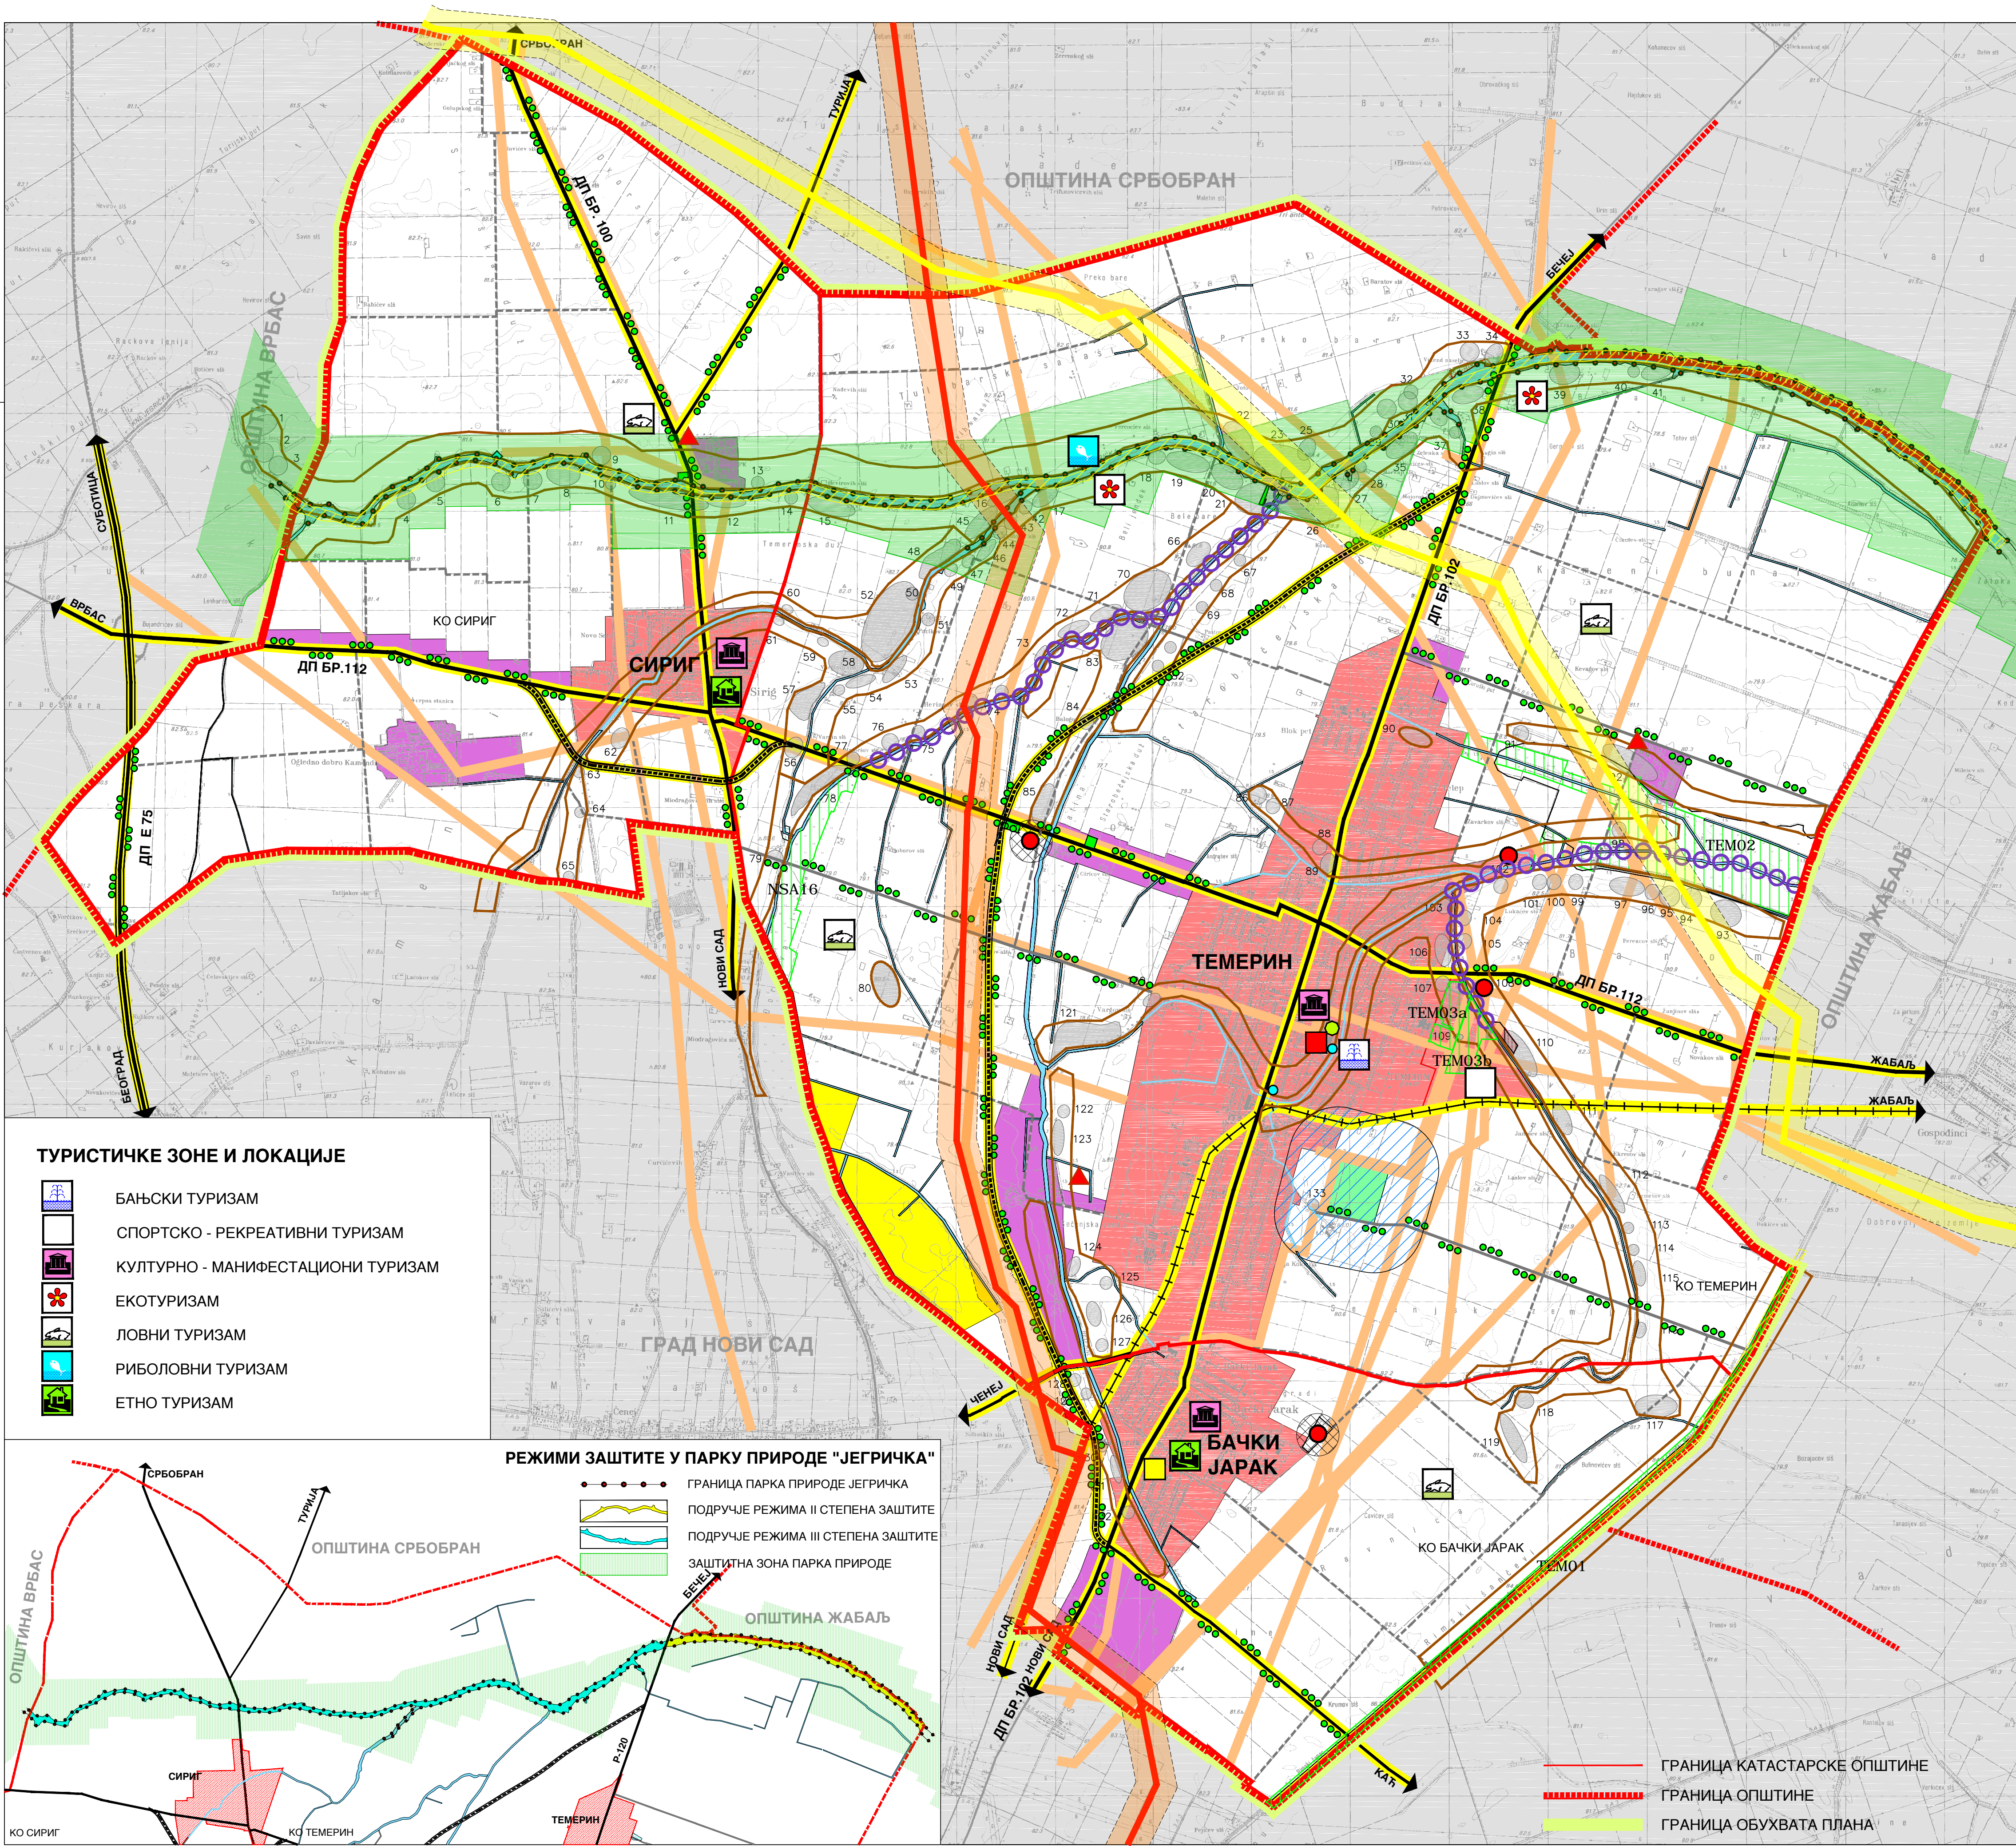

ТУРИСТИЧКЕ ЗОНЕ И ЛОКАЦИЈЕ

- БАЊСКИ ТУРИЗАМ
- СПОРТСКО - РЕКРЕАТИВНИ ТУРИЗАМ
- КУЛТУРНО - МАНИФЕСТАЦИОНИ ТУРИЗАМ
- ЕКОТУРИЗАМ
- ЛОВНИ ТУРИЗАМ
- РИБОЛОВНИ ТУРИЗАМ
- ЕТНО ТУРИЗАМ

РЕЖИМИ ЗАШТИТЕ У ПАРКУ ПРИРОДЕ "ЈЕГРИЧКА"

- ГРАНИЦА ПАРКА ПРИРОДЕ ЈЕГРИЧКА
- ПОДРУЧЈЕ РЕЖИМА II СТЕПЕНА ЗАШТИТЕ
- ПОДРУЧЈЕ РЕЖИМА III СТЕПЕНА ЗАШТИТЕ
- ЗАШТИТНА ЗОНА ПАРКА ПРИРОДЕ

- ГРАНИЦА КАТАСТАРСКЕ ОПШТИНЕ
- ГРАНИЦА ОПШТИНЕ
- ГРАНИЦА ОБУХВАТА ПЛАНА